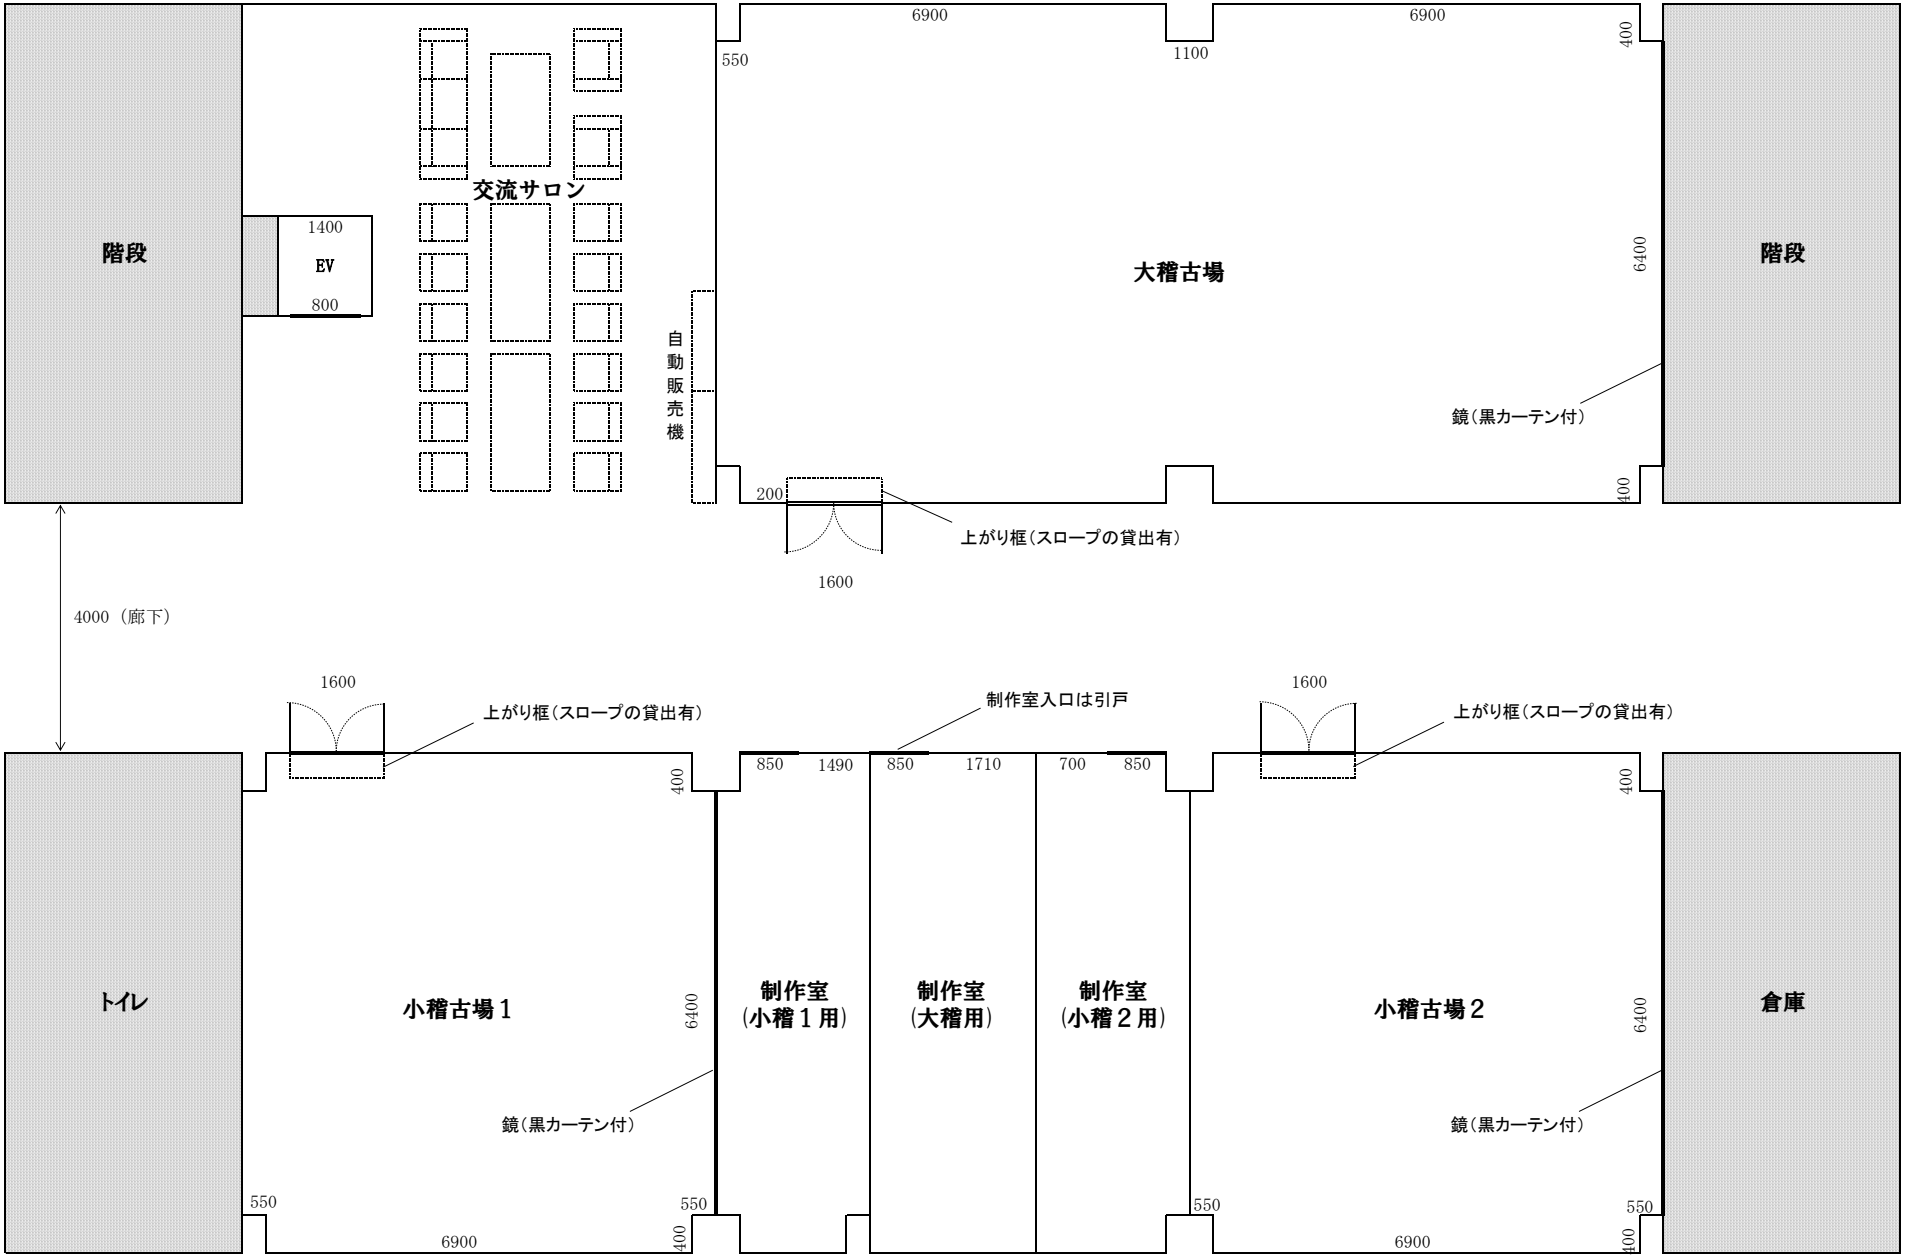
階段
1400
EV
800
交流サロン
自動販売機
550
6900
1100
6900
400
大稽古場
6400
400
階段
鏡（黒カーテン付）
200
上がり框（スロープの貸出有）
1600
4000（廊下）
1600
上がり框（スロープの貸出有）
制作室入口は引戸
850
1490
850
1710
700
850
1600
上がり框（スロープの貸出有）
トイレ
小稽古場１
400
6400
鏡（黒カーテン付）
550
6900
550
400
制作室
（小稽１用）
制作室
（大稽用）
制作室
（小稽２用）
550
小稽古場２
400
6400
鏡（黒カーテン付）
550
6900
550
400
倉庫